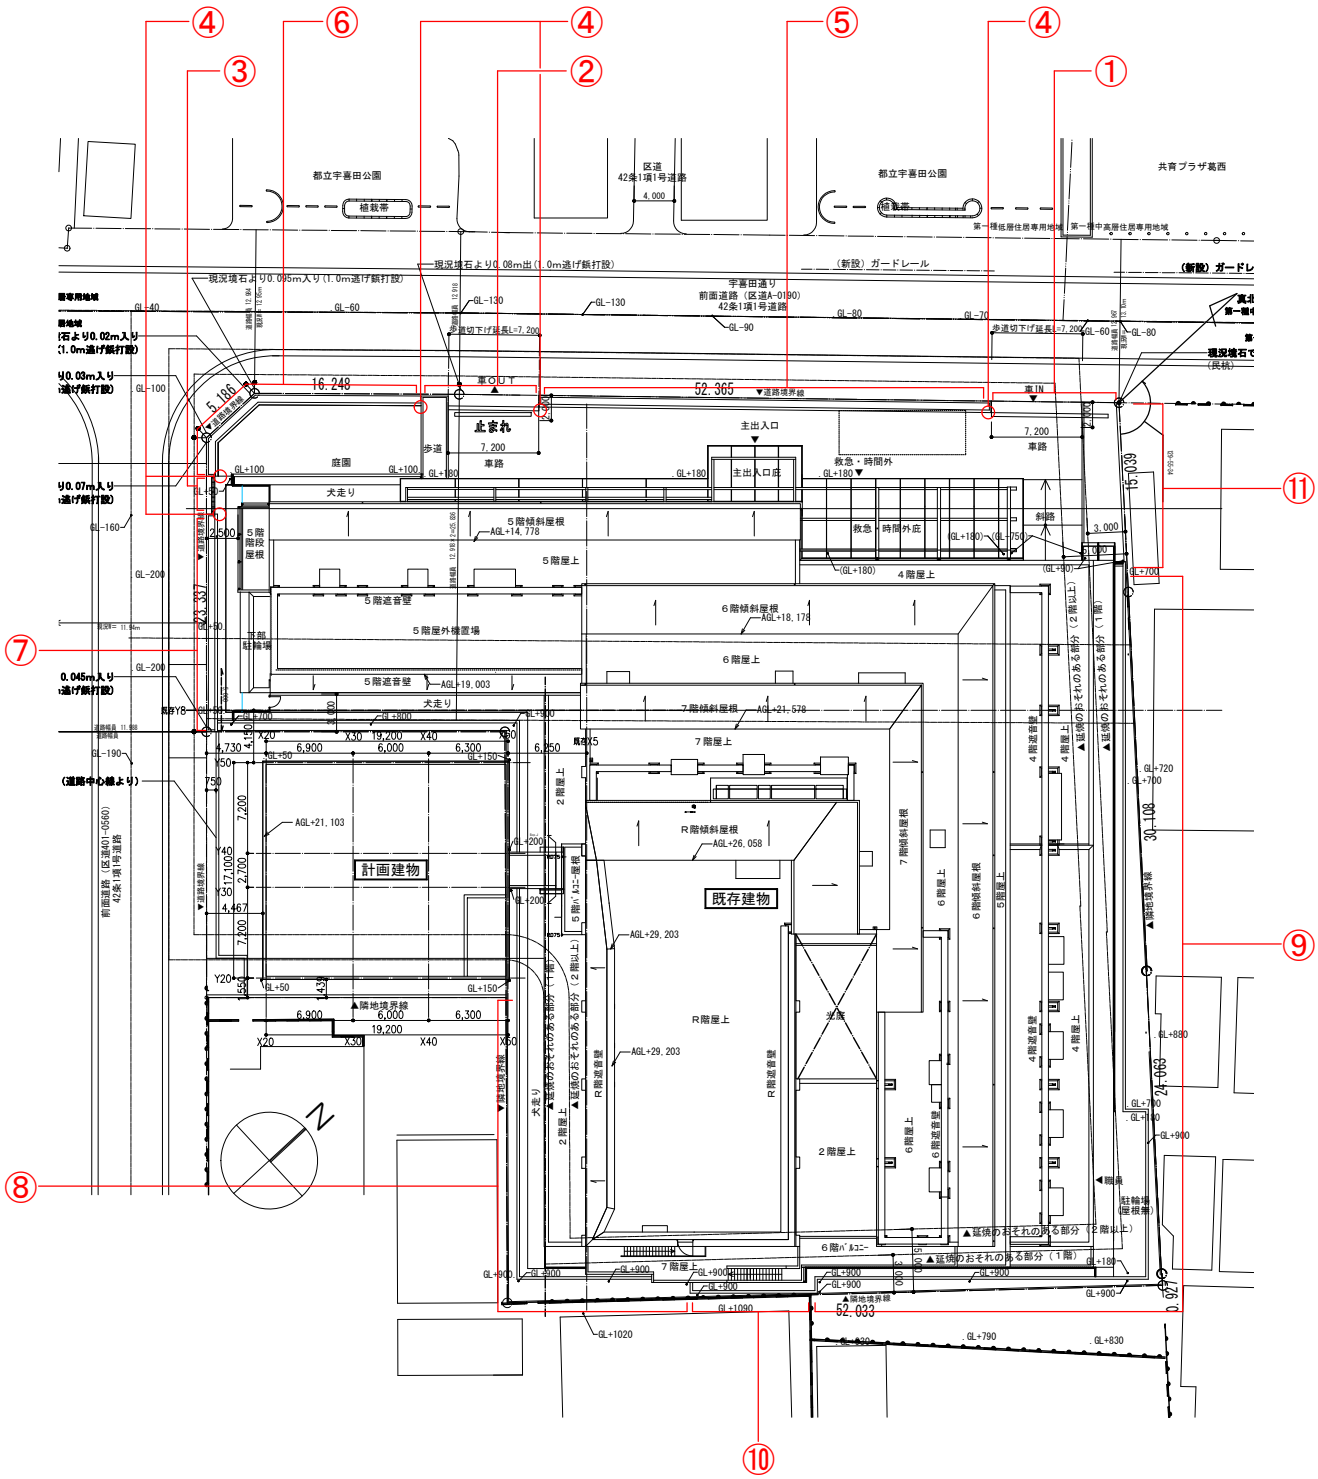

森山記念病院　浸水対策キープラン　S=1:600